


## RESIDENZE IN VIA STADIO, TORRI DI QUARTESOLO

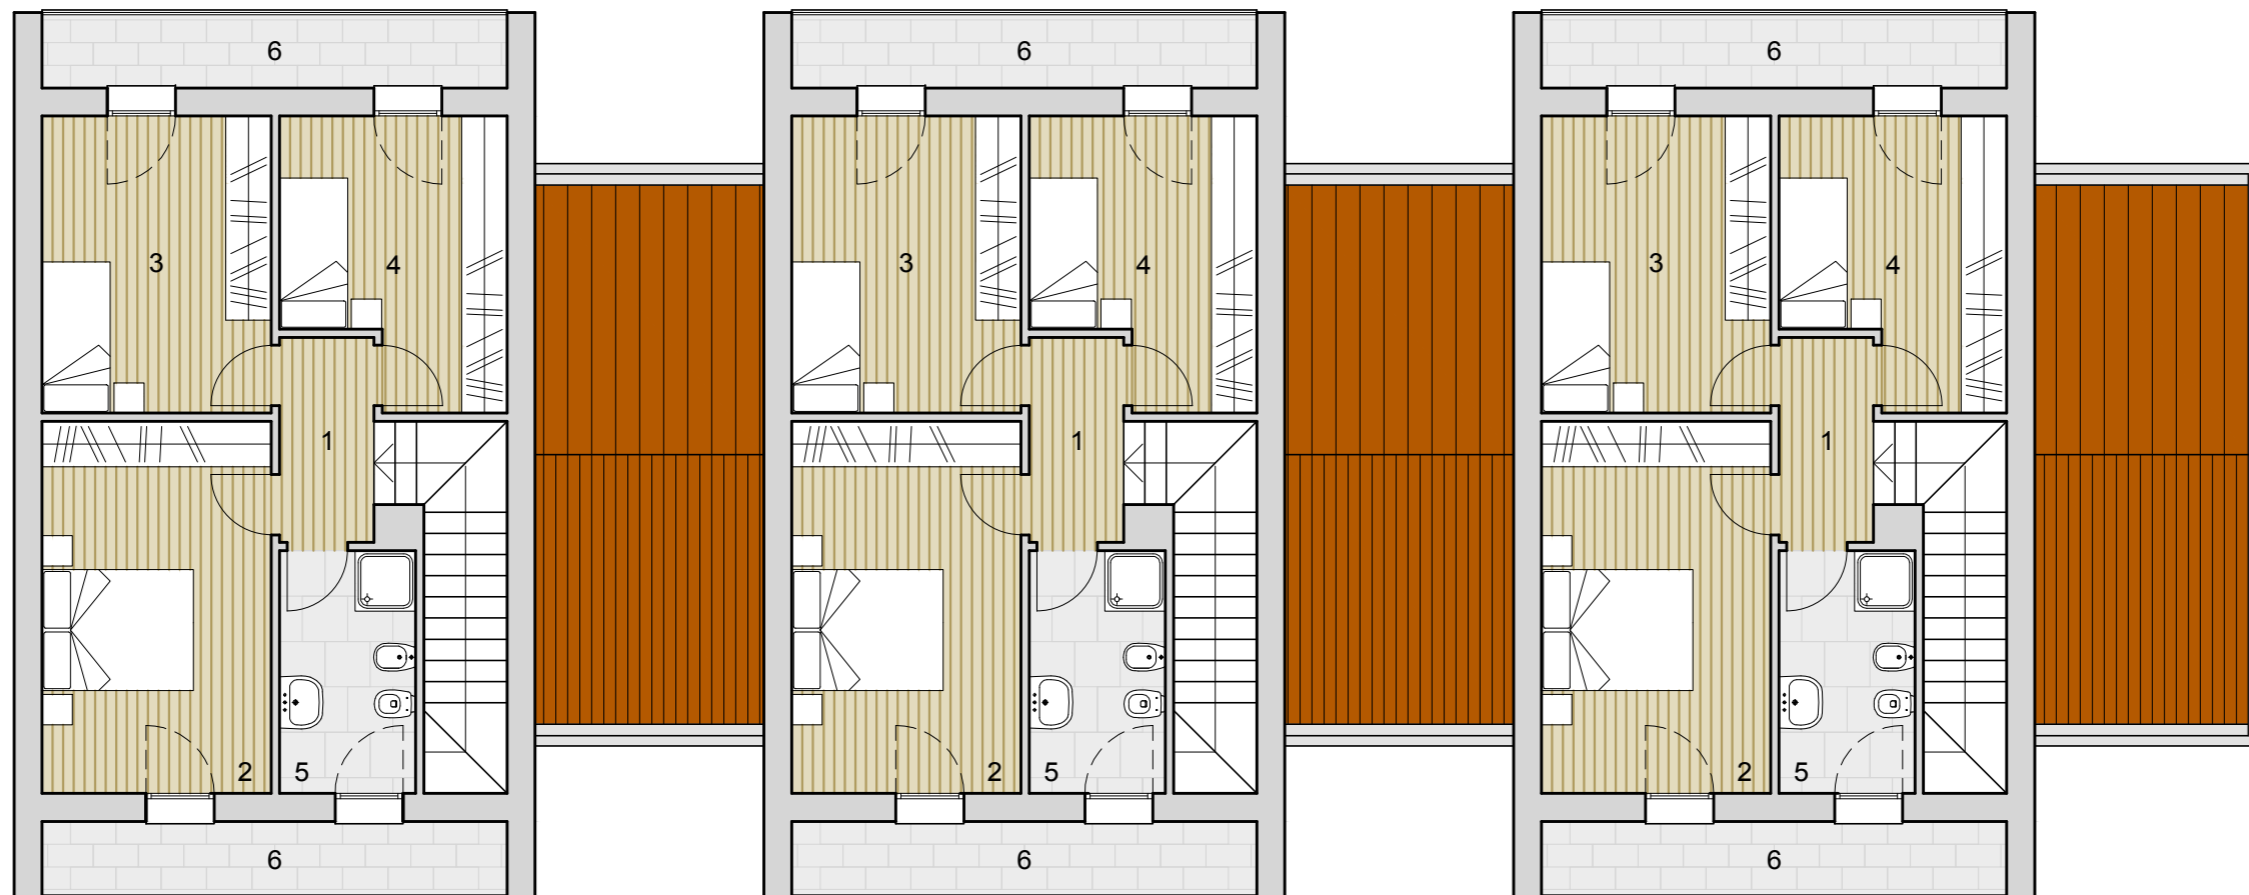

PIANTA PIANO PRIMO SCALA 1:100

1 DISIMPEGNO	mq. 3,39
2 CAMERA	mq. 14,91
3 CAMERA	mq. 11,91
4 CAMERA	mq. 10,32
5 BAGNO	mq. 5,78
6 LOGGIA	mq. 6,15