


RESIDENZE IN VIA STADIO, TORRI DI QUARTESOLO

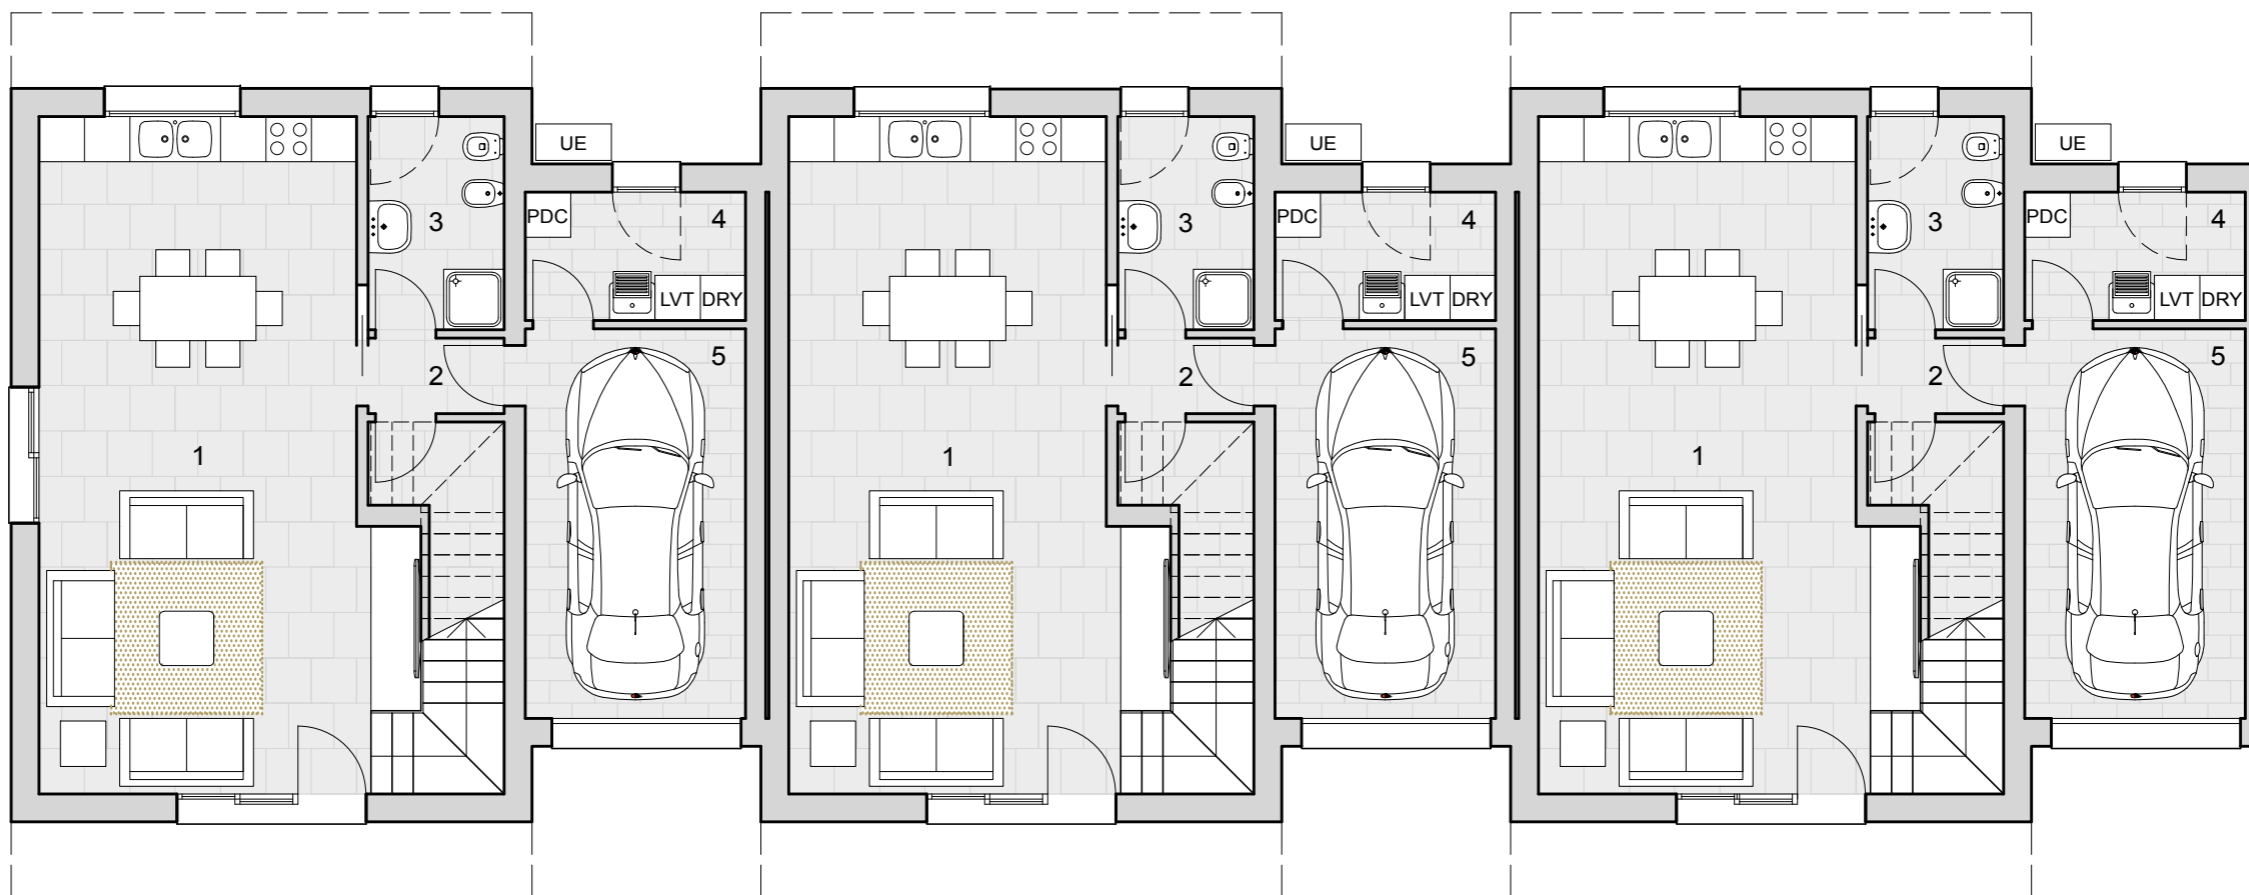

PIANTA PIANO TERRA SCALA 1:100

1 CUCINA/SOGGIORNO	mq. 39,92
2 DISIMPEGNO	mq. 1,80
3 BAGNO	mq. 5,08
4 C.T./LAVANDERIA	mq. 4,96
5 GARAGE	mq. 15,01