risparmio energetico # confort abitativo # luce e verde # classe A

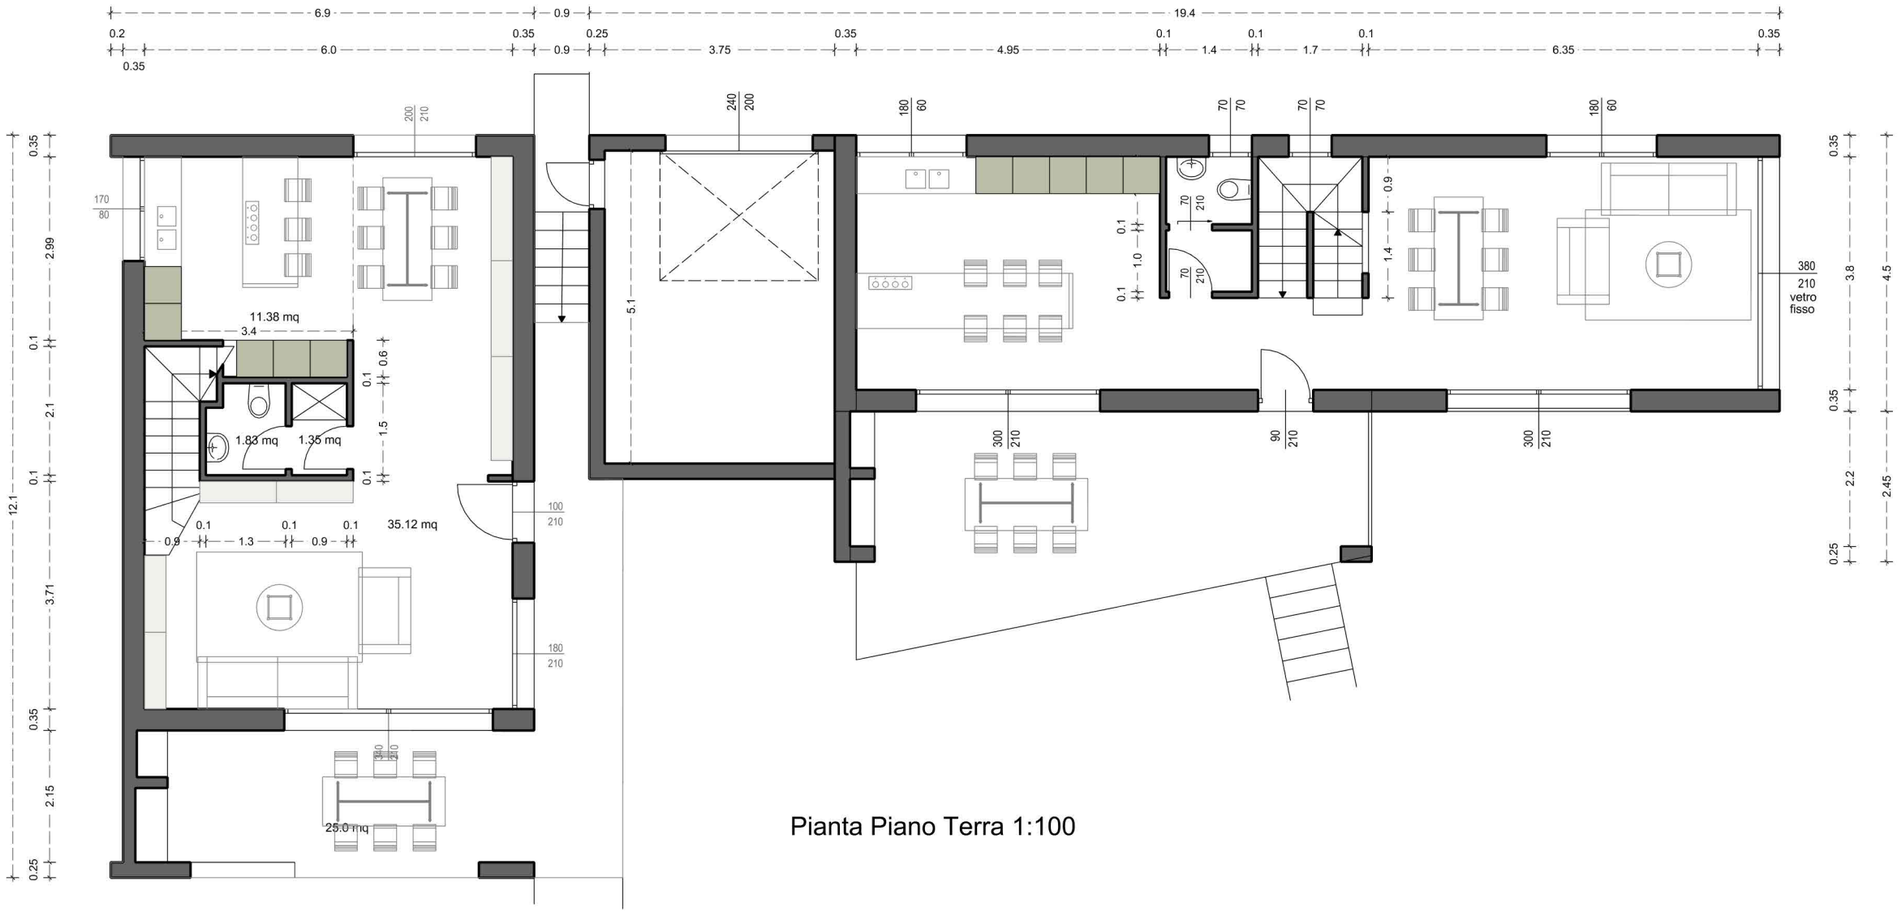

Pianta Piano Terra 1:100

Comune di LONGARE (Vi) Ville affiancate

ARCHITETTO
ALESSANDRO ROSSATO
Viale Istria 21 n°22 - 36100 Vicenza
cell. 3938082562 - mail. arch.rossatoalessandro@gmail.com