



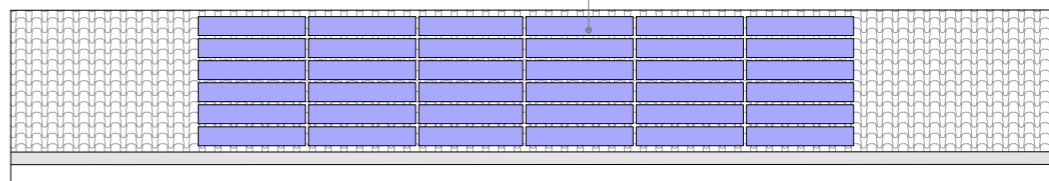

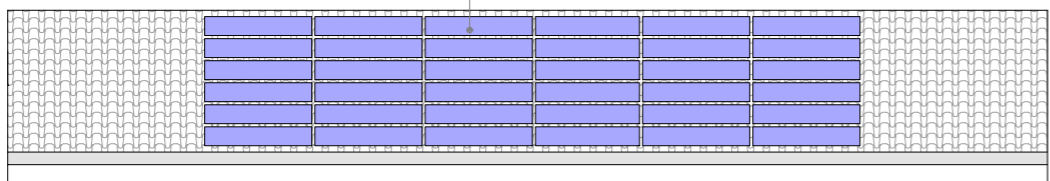


installazione pannelli fotovoltaici
(posizione indicativa)

installazione pannelli fotovoltaici
(posizione indicativa)





PROSPETTO RETRO

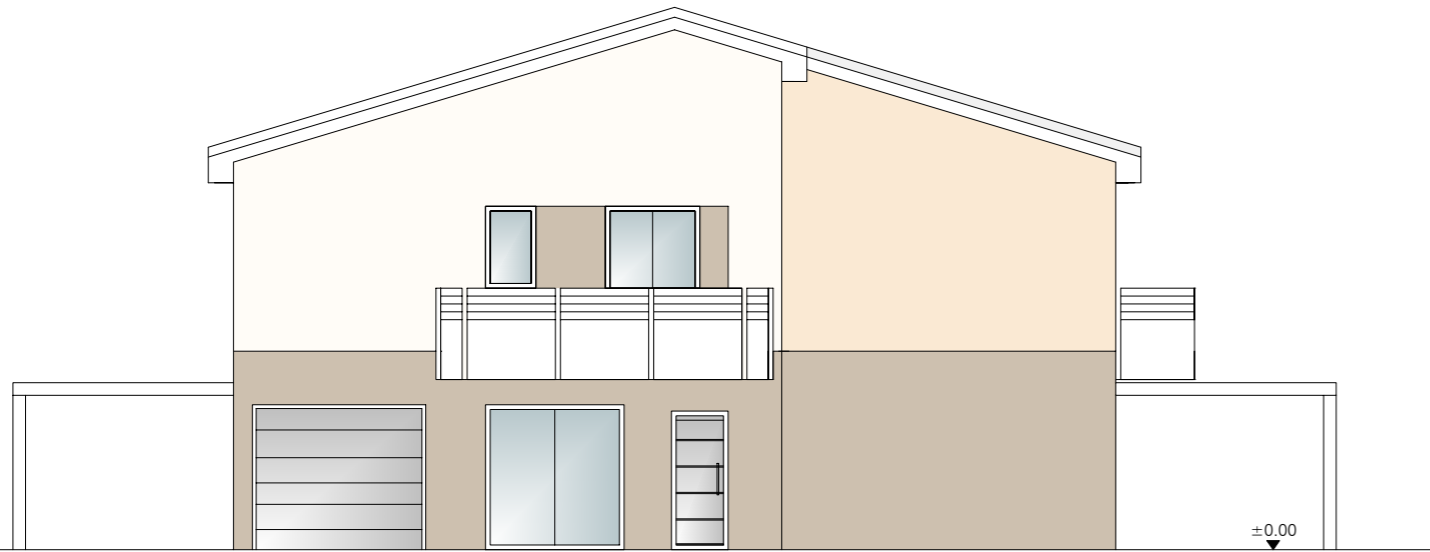

PROSPETTO LATERALE LOTTO 2

PROSPETTO LATERALE LOTTO 1

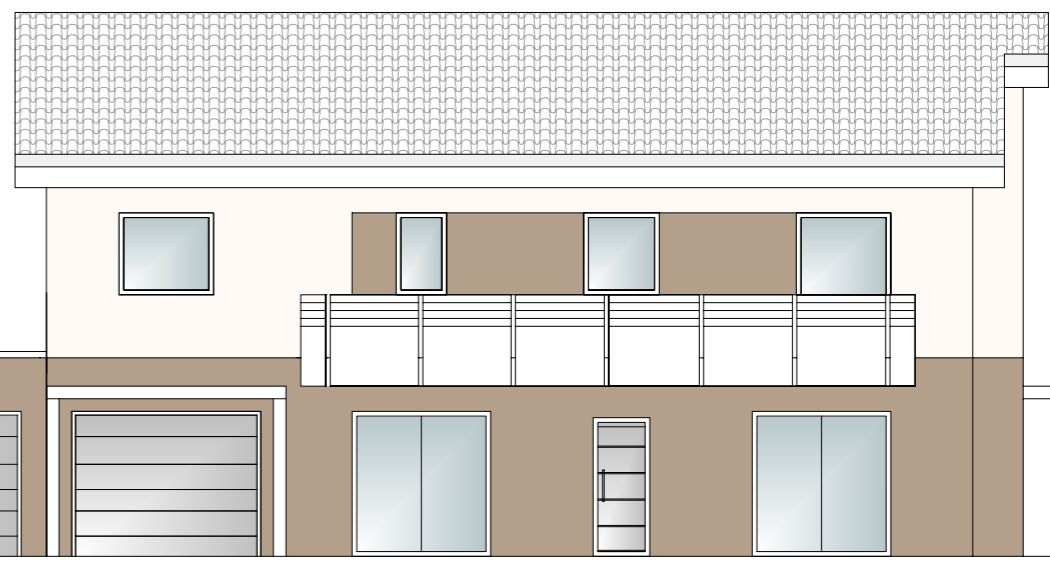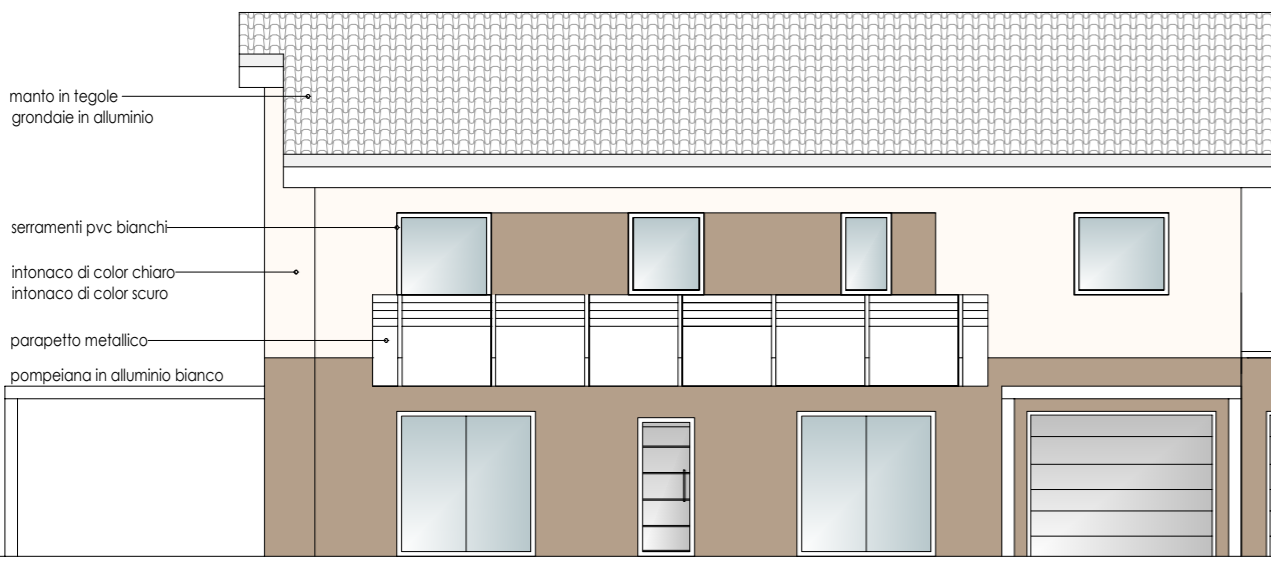

PROSPETTO FRONTE - 1:100

VIA POMARI

